REV 修改	DATE 日期	REVISION DETAIL 修改内容

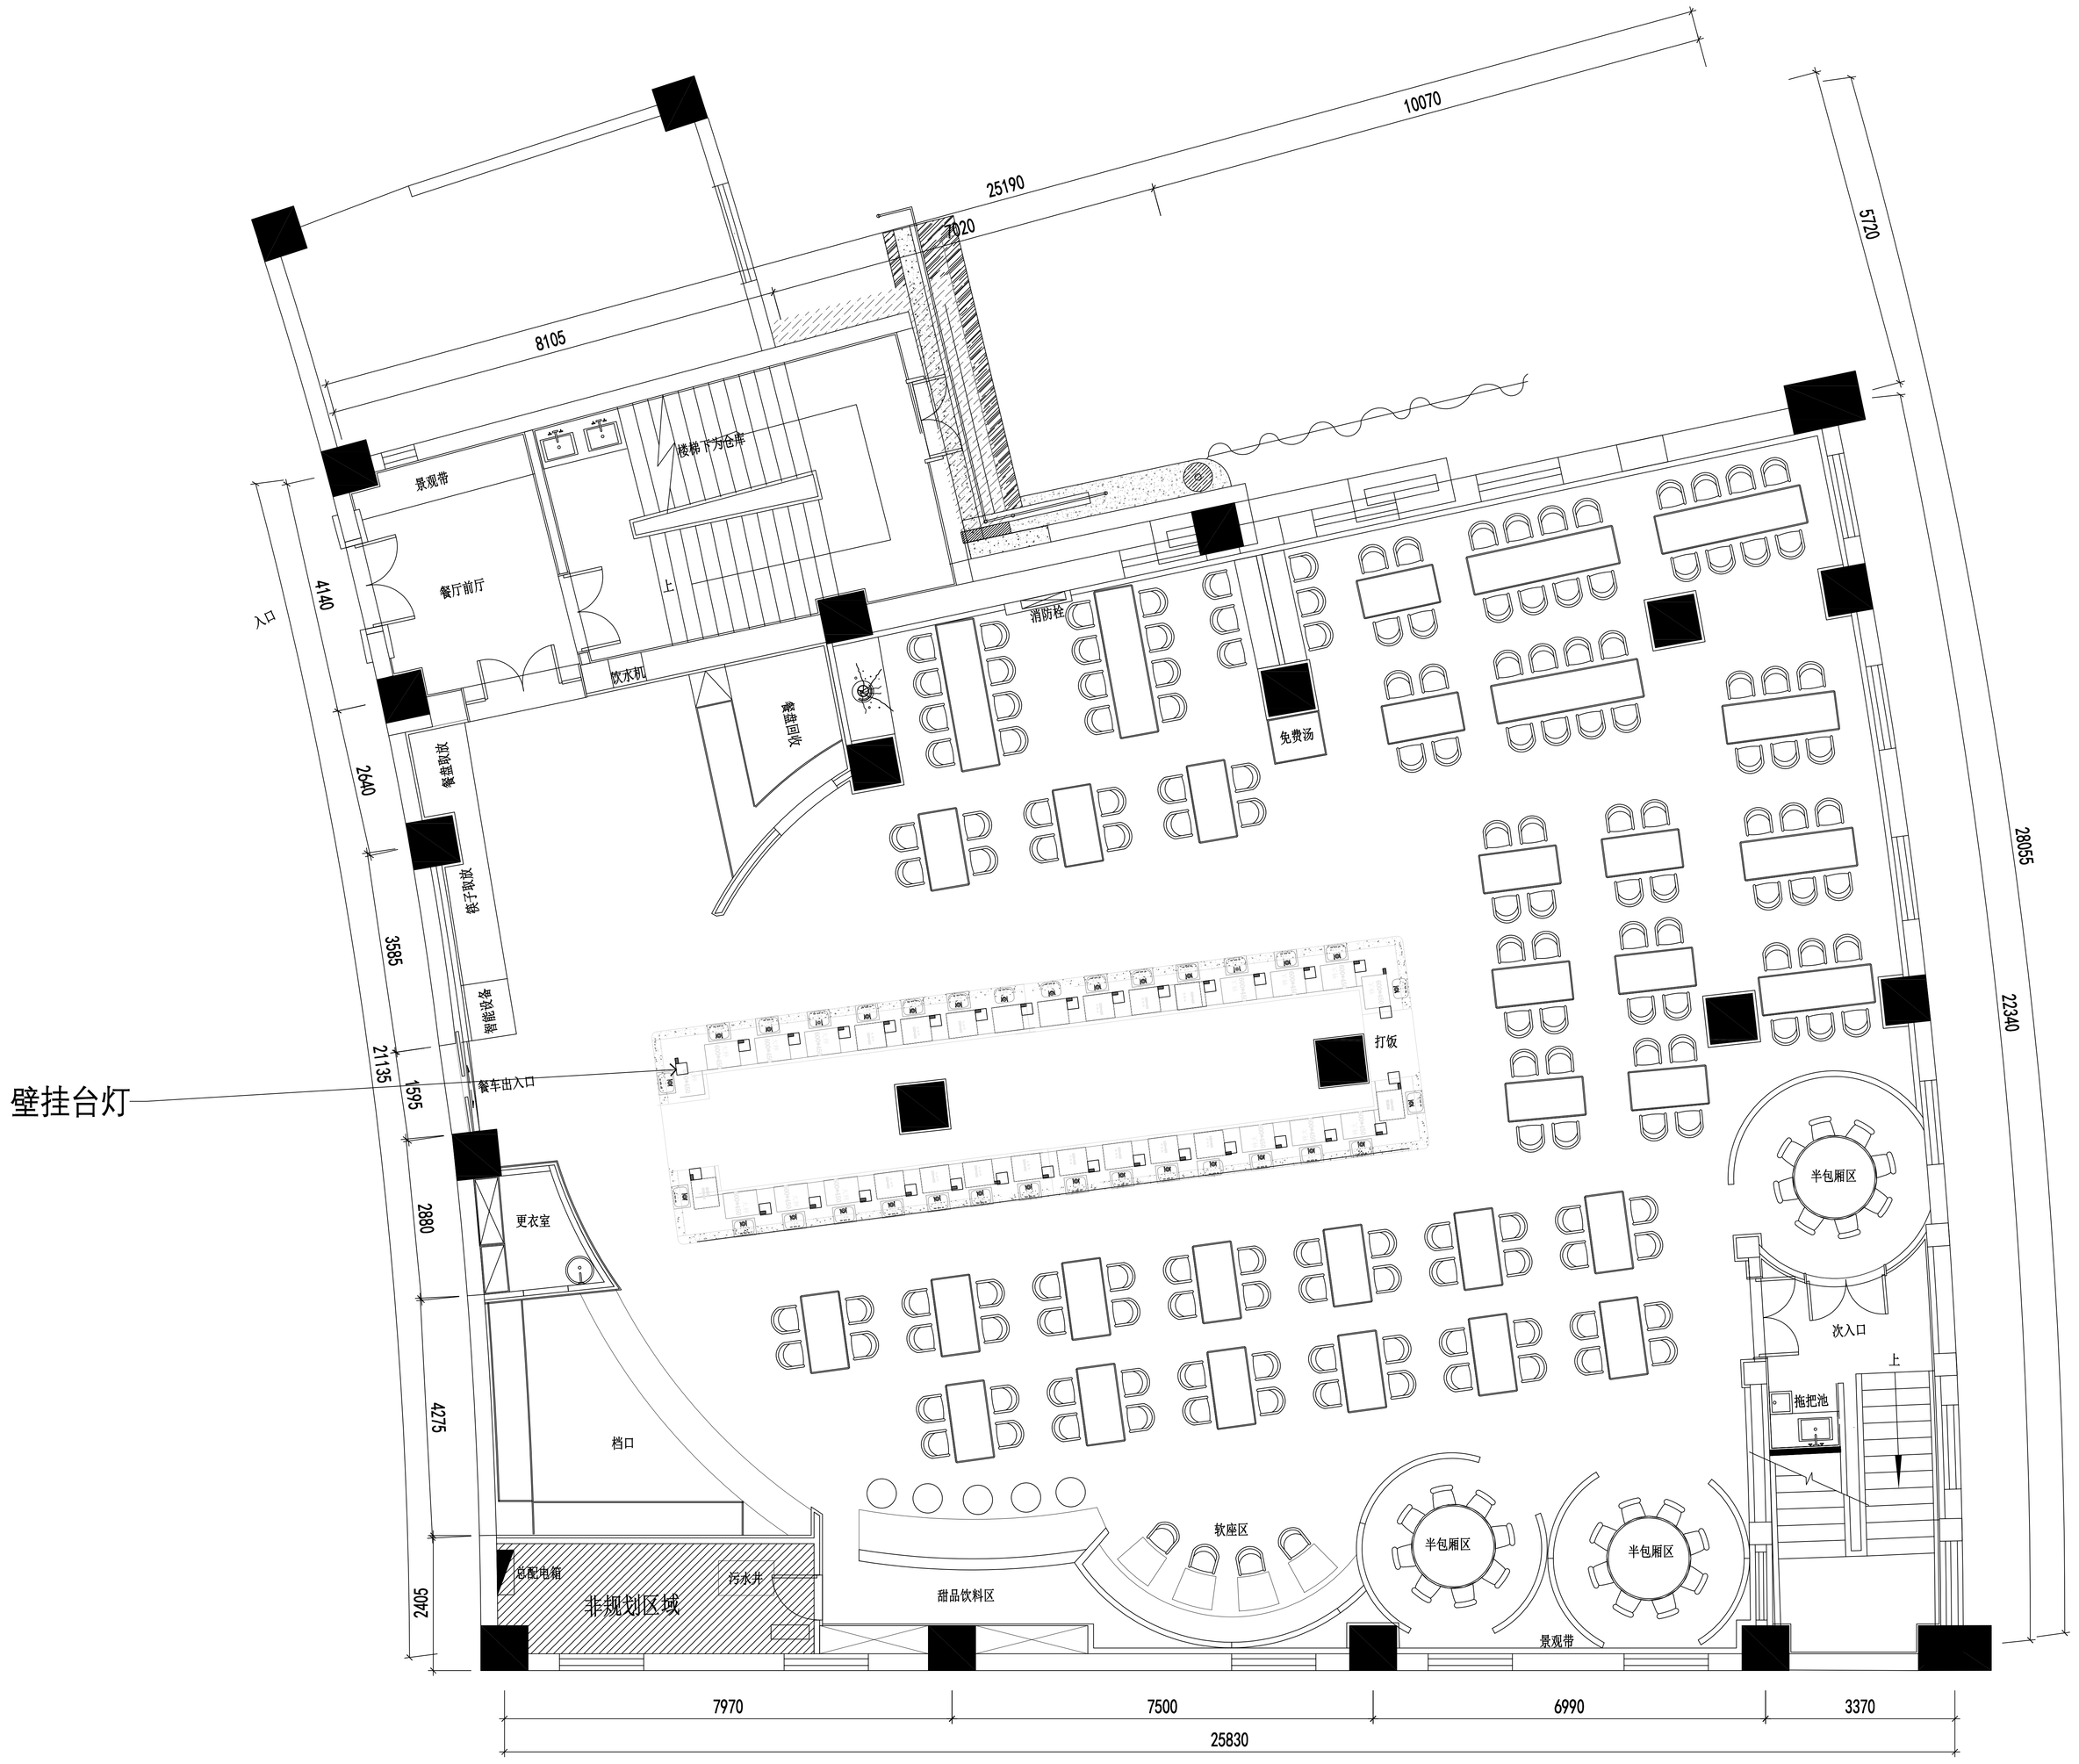

01 -1P01 Plan layout

Scale 1 : 100 平面布置图

YARRA

红点·映筑环境建筑设计

YINGZHU-CHINA

YINGZHU DESIGN

REMARK: 备注:

1. 所有设计，图纸及说明直版权全属红点映筑装饰工程有限公司，除非得本公司书面同意，否则不得使用，抄袭或复制;

2. 所有图则以最后修改为准;

3. 所有图纸在尺寸方面，难免多少会有与现场实际尺寸有出入，望施工方在施工时，如遇到此类问题，请及时与责任设计师取得联系；并有设计师签署修改责任图纸;

1, All the design drawings and description of copyright belongs to the Hangzhou YarraDeisgn Decoration Engineering Co. Ltd.; Unless the written consent of the company, shall not use, Plagiarism or copy;

2,All drawings are subject to final revision.

3, All drawings must be discrepant in size with the actual size of the site. If the constructor is in construction, if he meets such problems, please contact the responsible designer in time, and the designer will sign and modify the responsible drawings.

设计单位：

温州映筑环境规划设计咨询服务有限公司

公司地址：温州市瓯海区大学城创业中心D-03室

联系电话：0577-87851599

65224O/13396597717

邮箱：2212517616@qq.com

邮编：325000

ITEM：

浙江 温州

温州大学行政楼餐厅规划设计

比列尺度 1:60

项目 Item	责任人	签署日期
主案设计 Design Director		
主设计 Master Design		
设计 Designer		
设计审核 Design Audit		
制图 Drawn		
制图审核 Drawing Checked		
晒图 Date		

业主栏目 Customer：

工程名称	温州大学行政楼餐厅规划设计		
业主名称			
审核日期		定稿日期	

盖章：

图纸名称		图纸编号:
工程编号		-1P-01
制图日期		